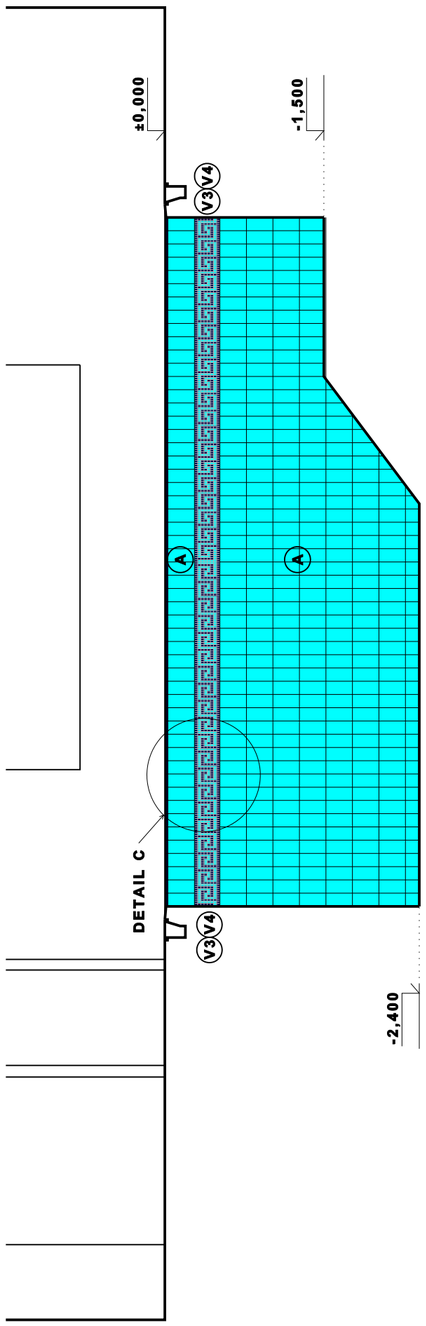

SECTION B-B

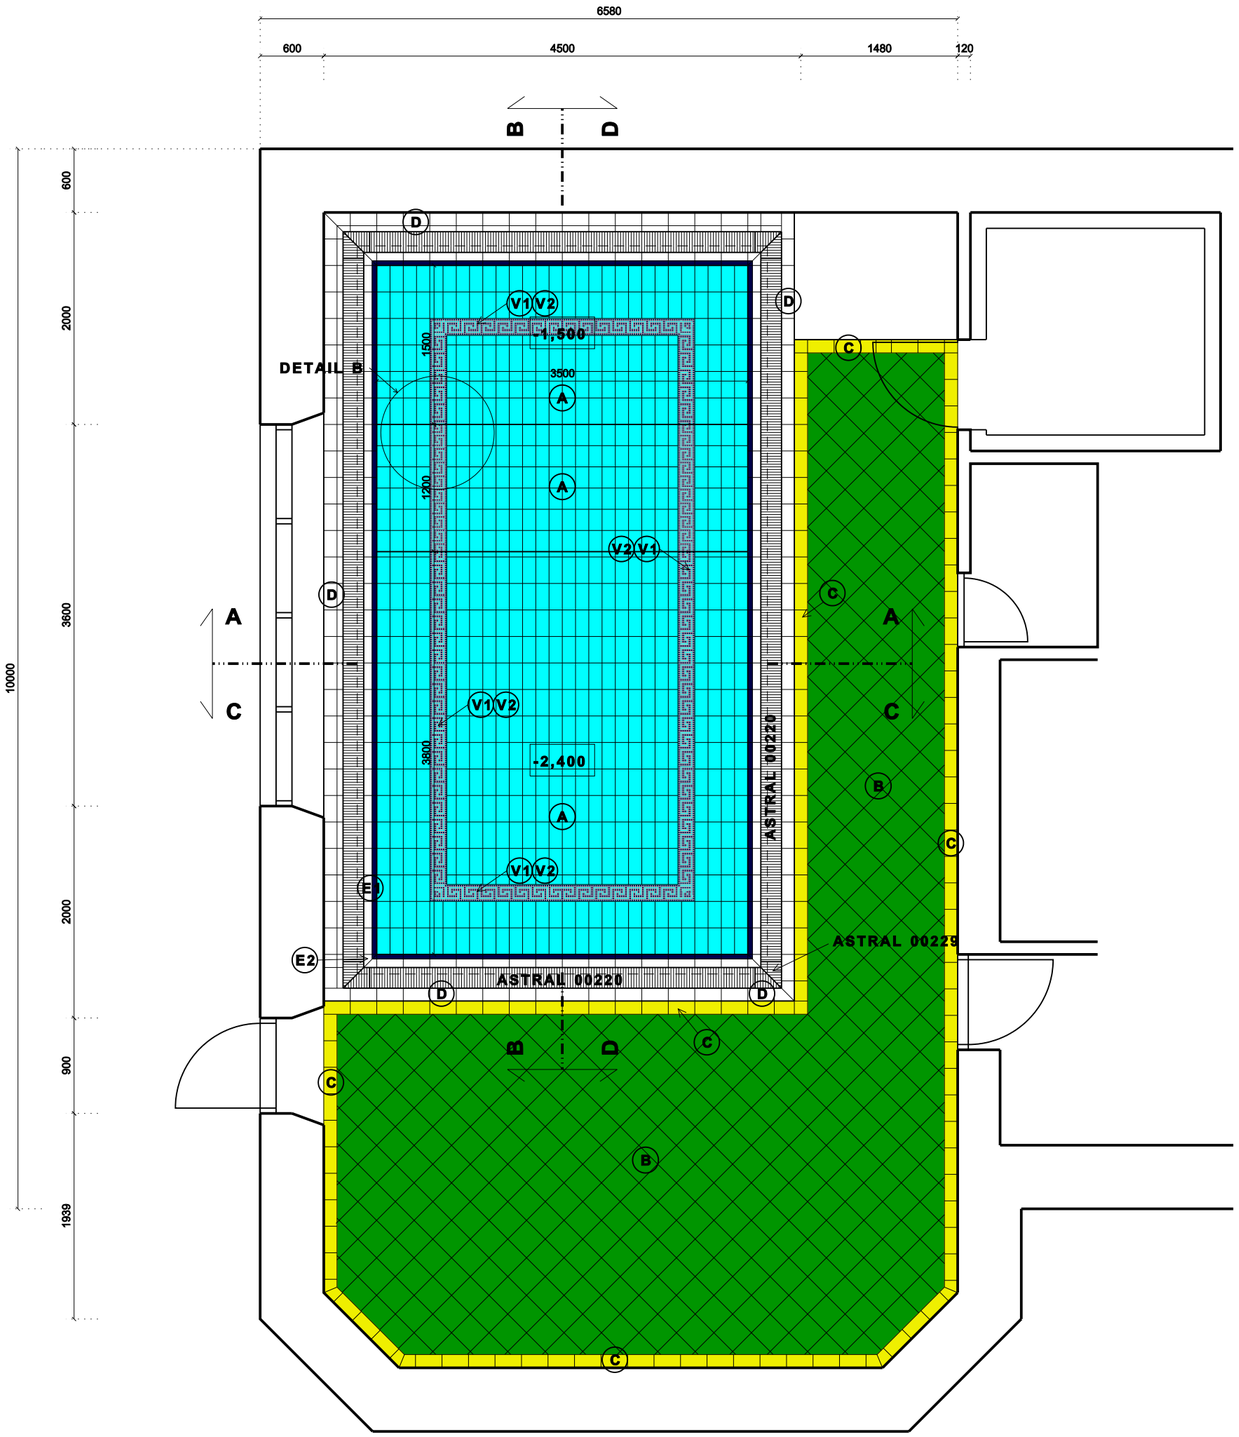

GROUND-PLAN 1:50

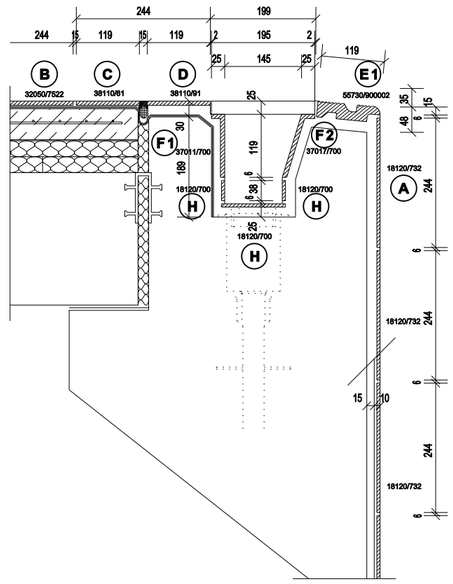

DETAIL A 1:10

USED MATERIALS		m²	m	pcs
A	18120/732	60,08		
B	32050/7522	26,05		
C	38110/61	3,76		
D	38110/91	3,51		
E1	55730/900002		20,00	
E2	55732/900002			8pcs 4pairs
F1	37011/700		22,68	
F2	37017/700		21,48	
H	18120/700	5,15		
ASTRAL 00220			20,56	
ASTRAL 00229				4pcs
V1	12020/732 /20x20/	1,18		3029
V2	12020/563 /20x20/	1,39		3509
V3	12020/732 /20x30/	2,10		3520
V4	12020/563 /20x30/	2,69		4513

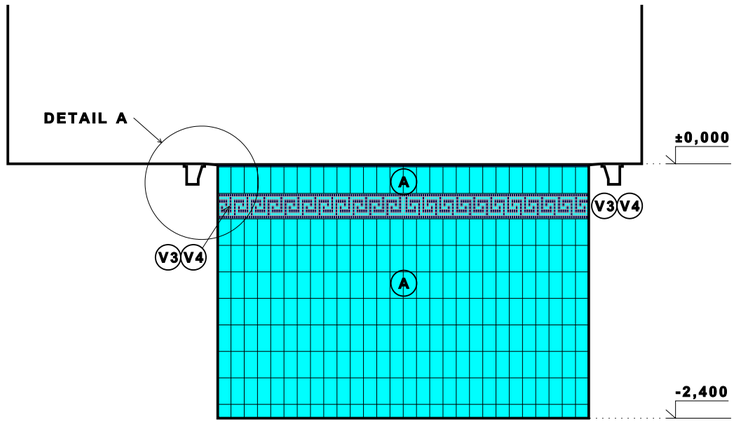

SECTION C-C

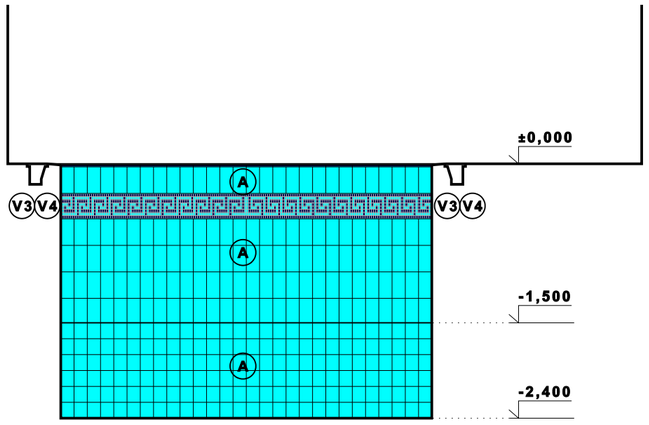

SECTION A-A

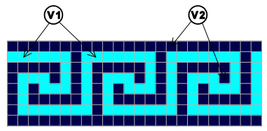

DETAIL B 1:10
BORDURE - BOTTOM

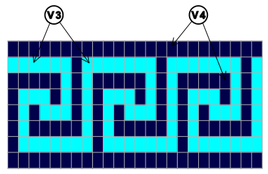

DETAIL C 1:10
BORDURE - SIDE

© Miklos architekti Ltd www.ma-ak.sk

© TIBOR MIKLOS ARCHITECT
BRATISLAVA SLOVAKIA e-mail: miklostibor@mlesto.sk

20 08 2000