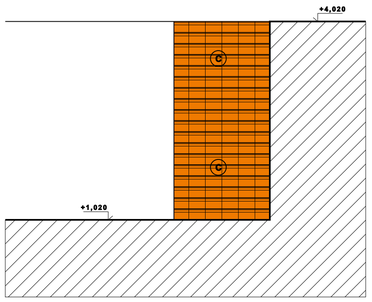

SECTION E-E

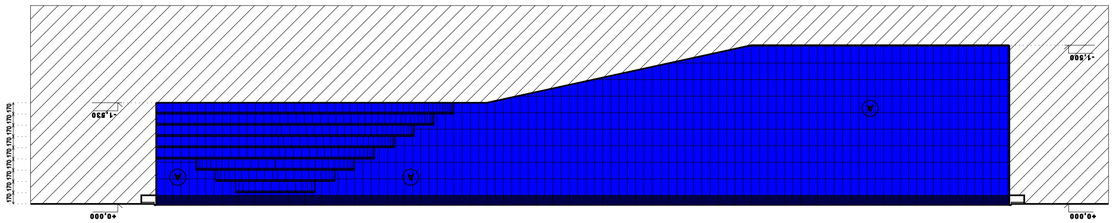

SECTION D-D

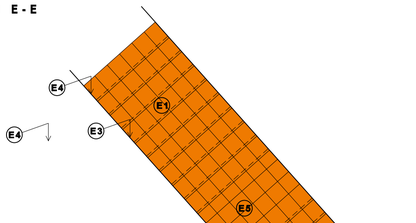

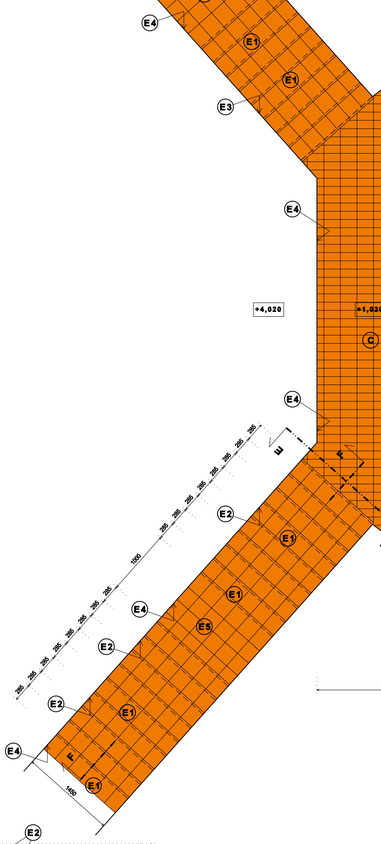

DETAIL A M 1:10

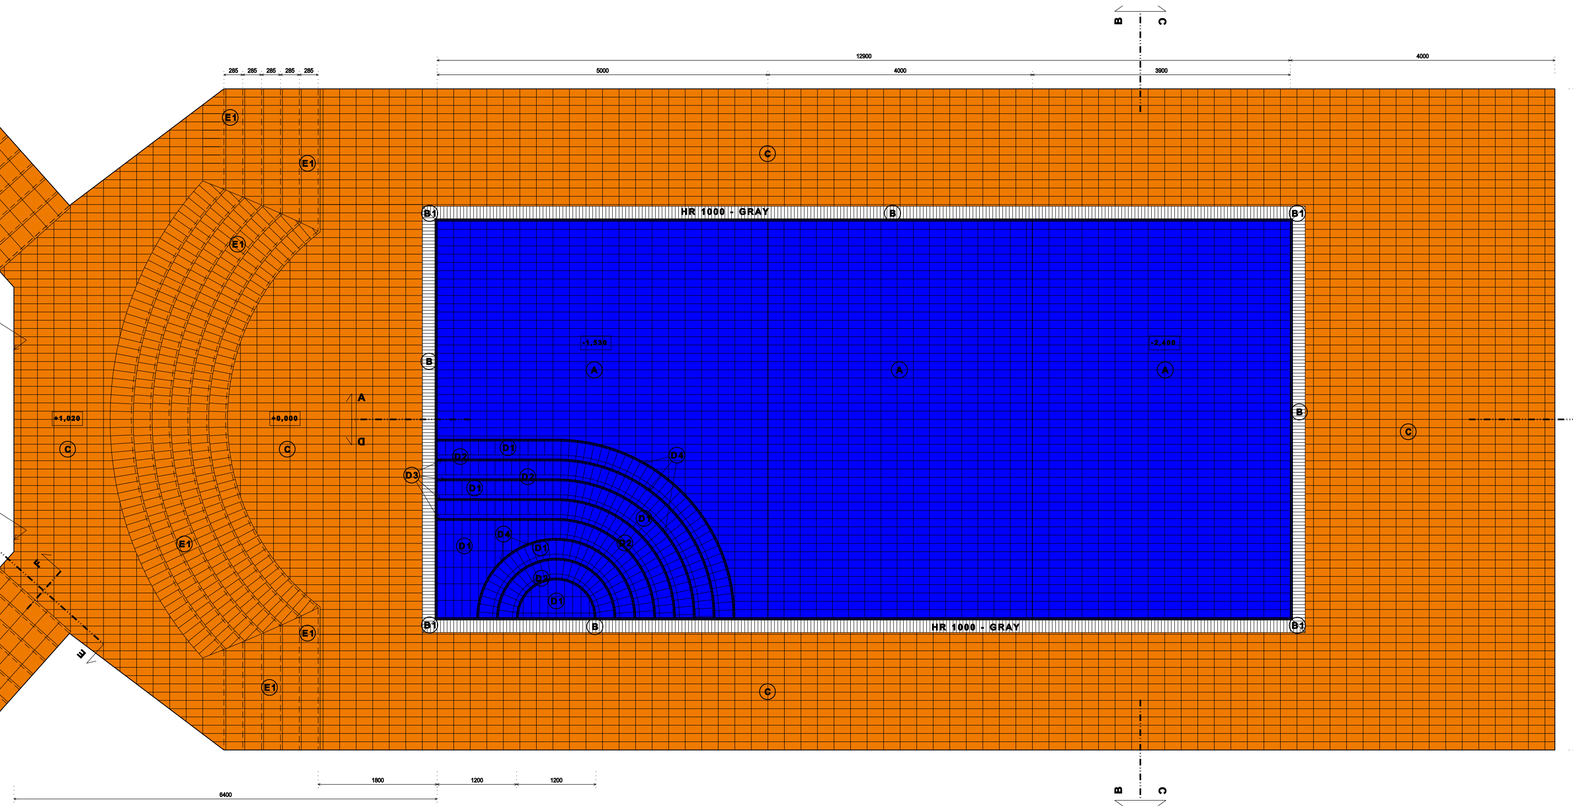

GROUND-PLAN - SWIMMING POOL 1:50

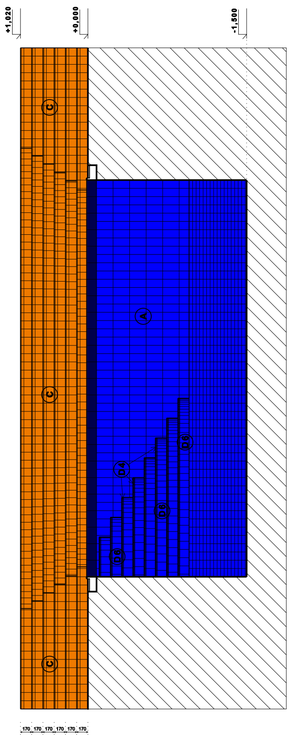

SECTION B-B

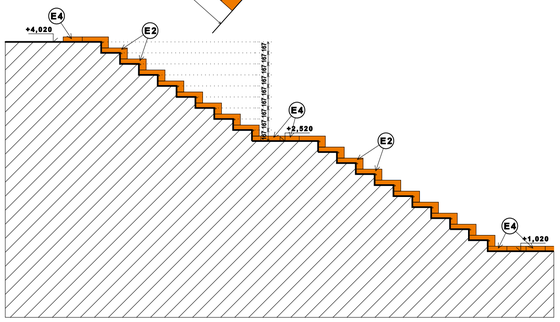

SECTION F-F

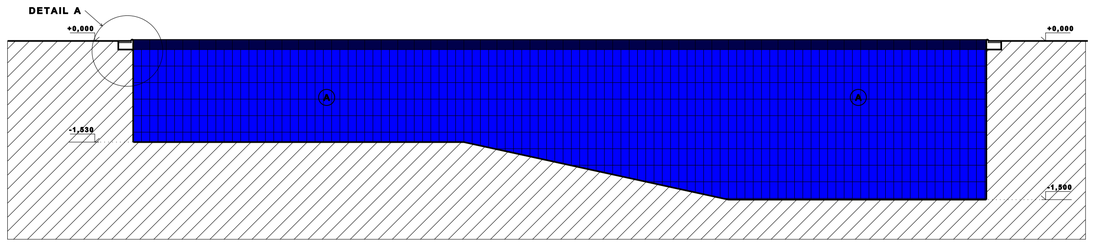

SECTION A-A

USED MATERIALS		m²	m	pcs
A	18120/533	129,32		
B	55180/563		37,80	
B1	55182/563			8pcs
C	1100/010S	134,41		
D1	38110/86	8,10		
D2	38200/86	1,46		
D3	37120/89		9,00	
D4	37121/89		24,95	
D6	18120/533	5,77		
E1	9330/010S		118,41	
E2	9338/010S			19pcs
E3	9337/010S			19pcs
E4	9063/010S		6,81	
E5	1620/010S	2,08		
HR 1000 - GRAY			37,80	
HR 1100 - GRAY				4pcs

© TIBOR MIKLOS ARCHITECT

13 06 2000

© Miklos architekti Ltd www.ma-ak.sk